

Agenzia del Territorio
CATASTO FABBRICATI
Ufficio provinciale di
Perugia


Dichiarazione protocollo n. PG0225719 del 29/09/2006
Planimetria di u.i.u. in Comune di Perugia
Strada Del Trebbio

civ.


Identificativi Catastali:
Sezione: 386
Foglio: 1392
Particella: 1392
Subalterno: 20

Compilata da:
Ricci Alberto Paolo
Iscritto all'albo:
Geometri
Prov. Perugia
N. 4065

Scheda n. 11
Scala 1:100

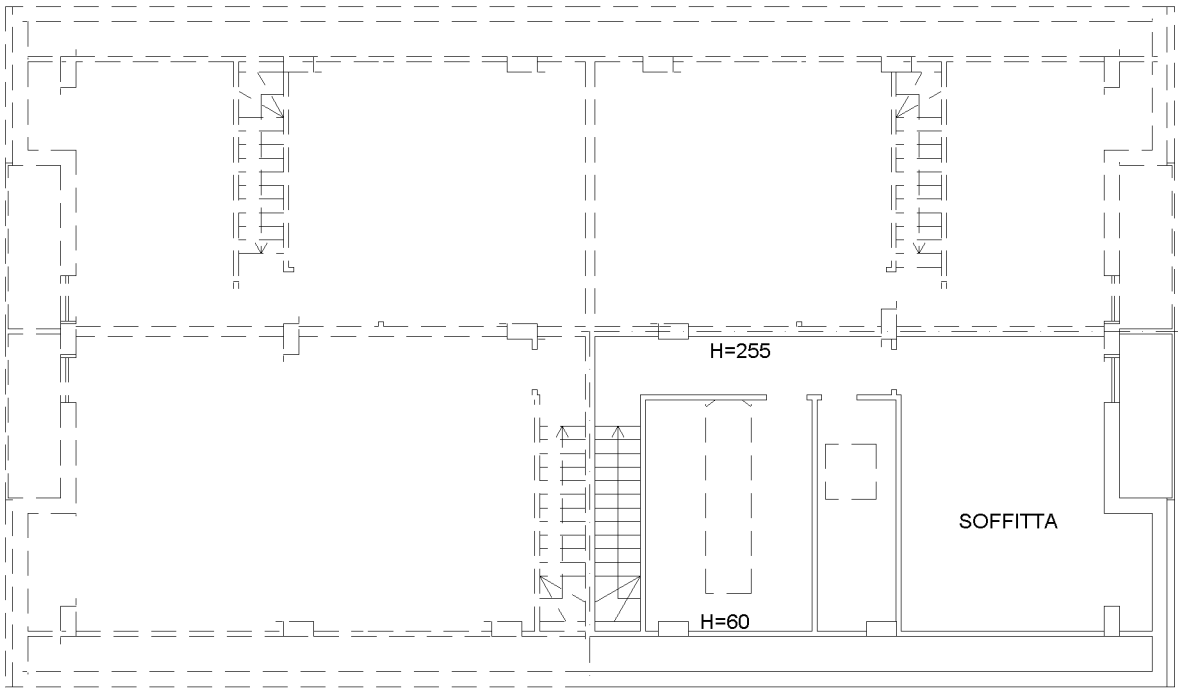

PIANO TERZO

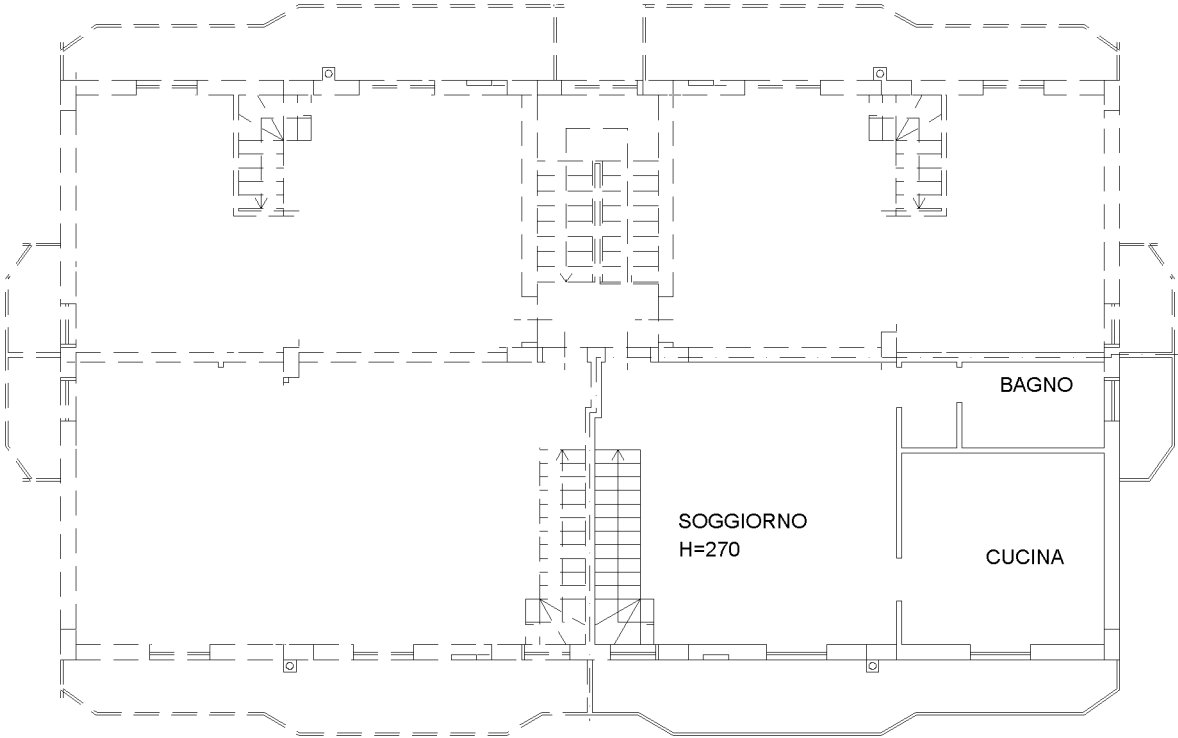

PIANO SECONDO

