

**Agenzia del Territorio
CATASTO FABBRICATI
Ufficio Provinciale di
Perugia**

Dichiarazione protocollo n. PG0225719 del 29/09/2006

Planimetria di u.i.u. in Comune di Perugia

Strada Del Trebbio

civ.

Identificativi Catastali:

Sezione:
Foglio: 386
Particella: 1392
Subalterno: 15


Compilata da:
Ricci Alberto Paolo
Iscritto all'albo:
Geometri

Prov. Perugia


N. 4065

Scheda n. 1

Scala 1:100

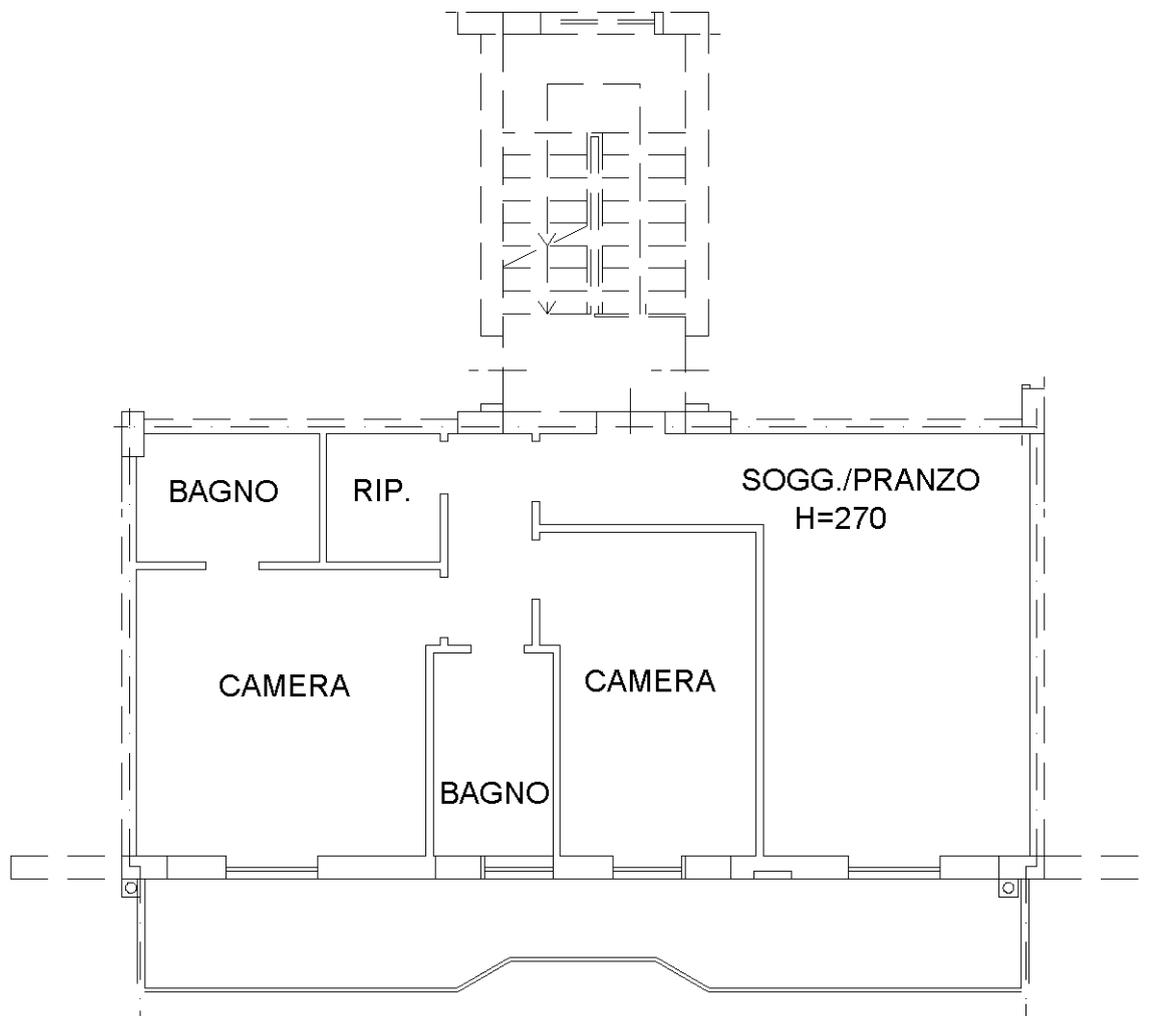

PIANO PRIMO

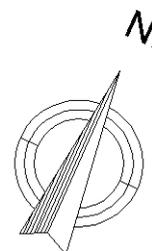

Ultima planimetria in atti

Data: 24/02/2021 - n. T382416 - Richiedente: 07877850631

Totale schede: 1 - Formato di acquisizione: A4(210x297) - Formato stampa richiesto: A4(210x297)

Catasto dei Fabbricati - Situazione al 24/02/2021 - Comune di PERUGIA (G478) - < Foglio: 386 - Particella: 1392 - Subalterno: 15 >
STRADA DEL TREBBIO piano: 1;